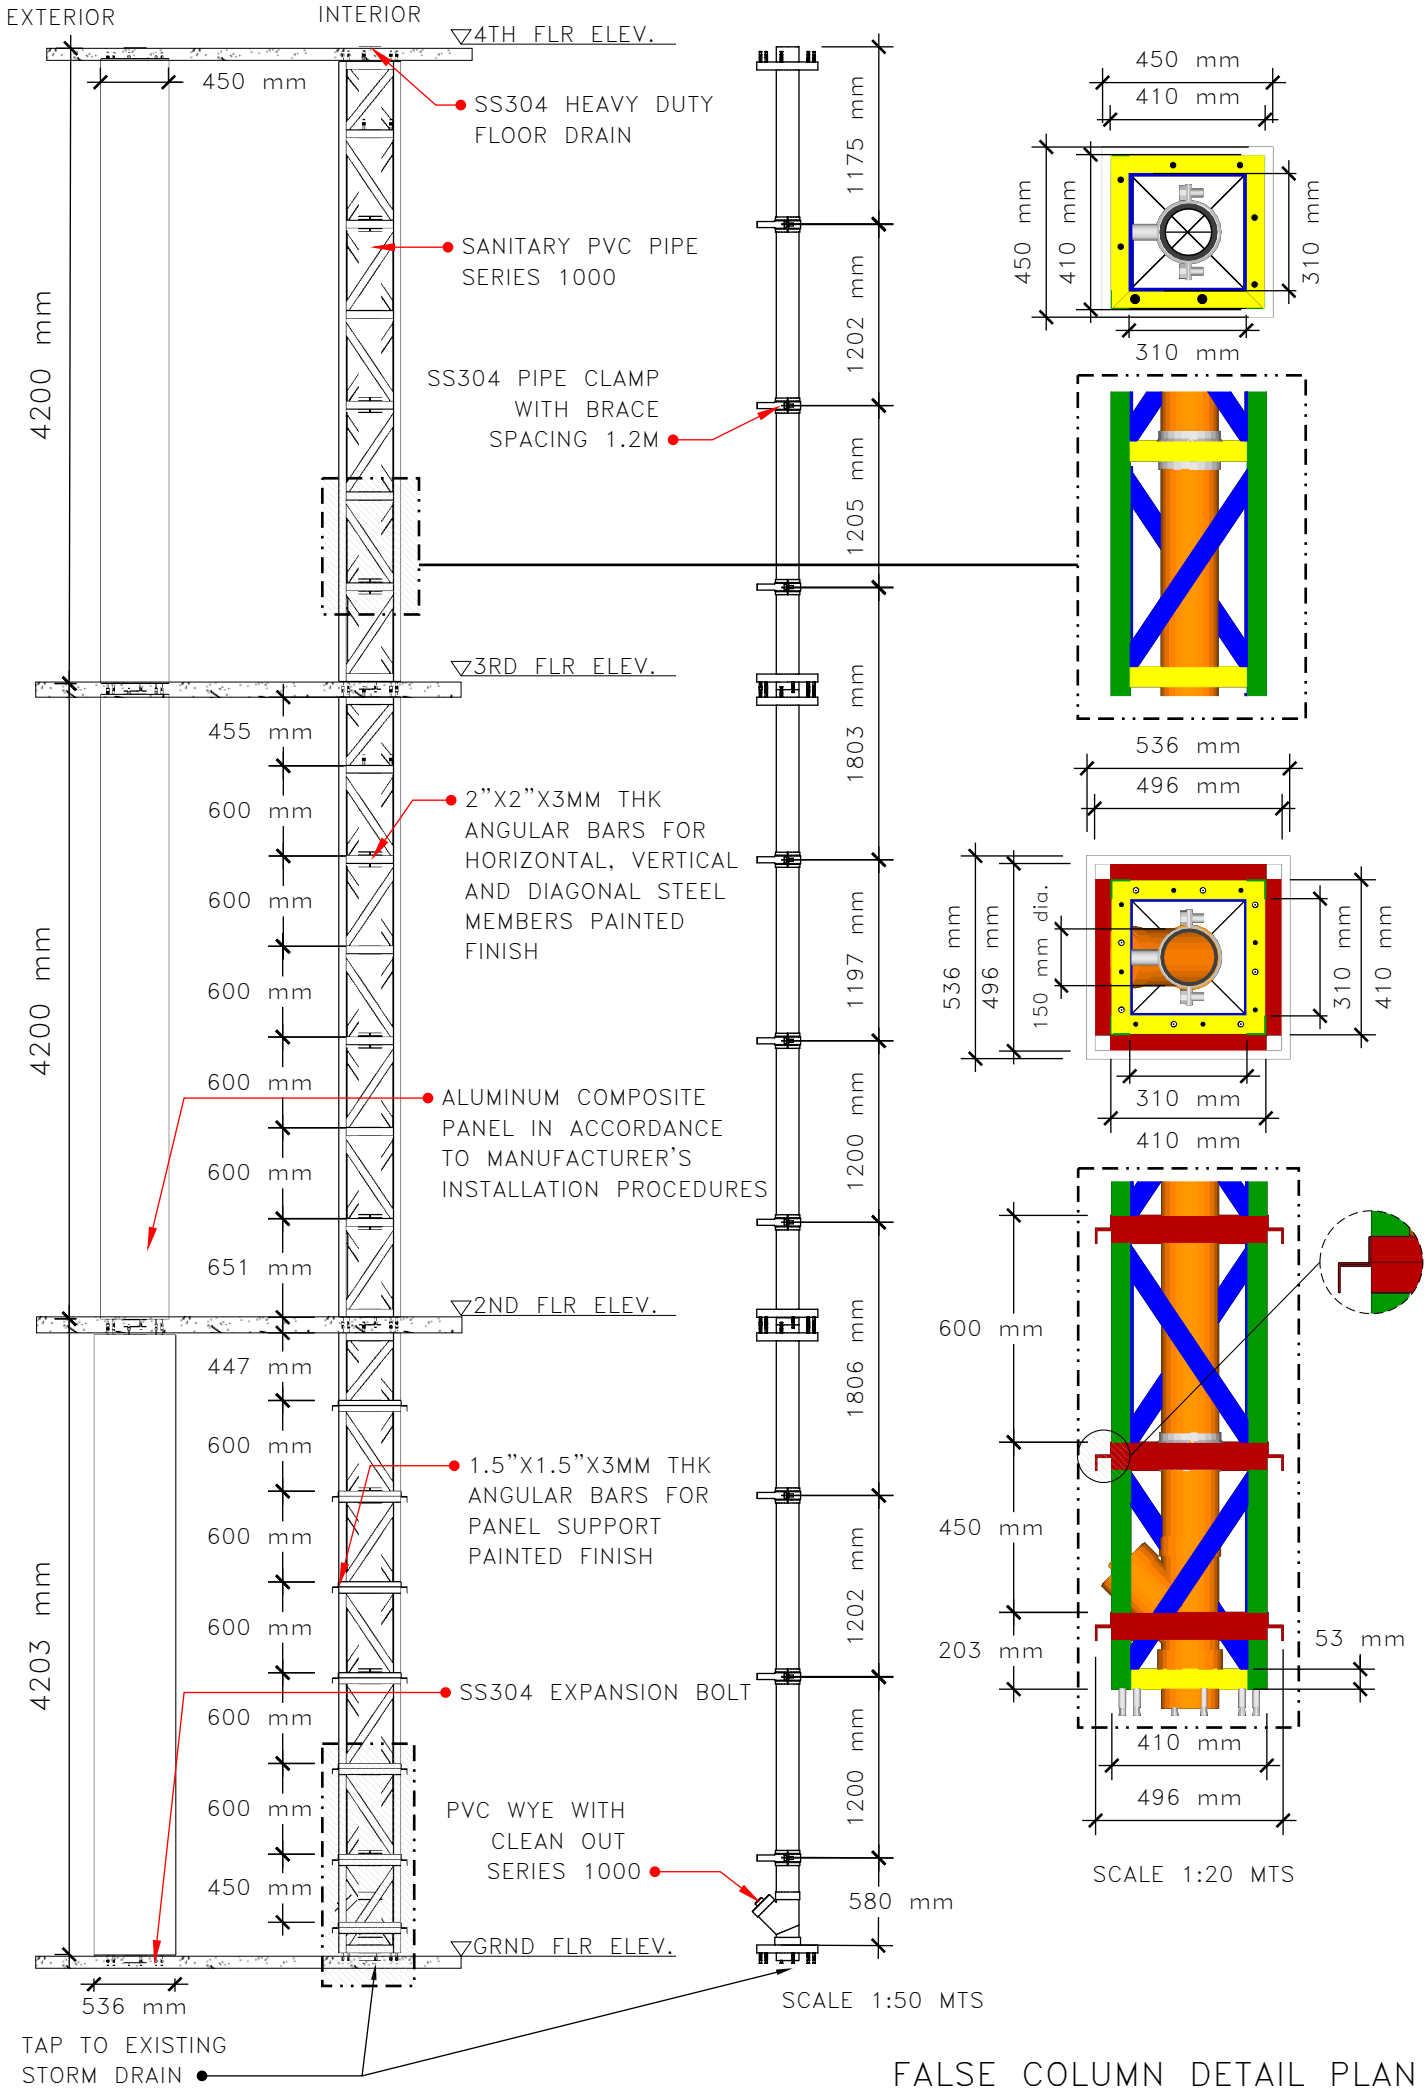

FALSE COLUMN DETAIL PLAN